


長庚科技大學 庚耘樓餐廳平面圖

鮮饌美食新開幕

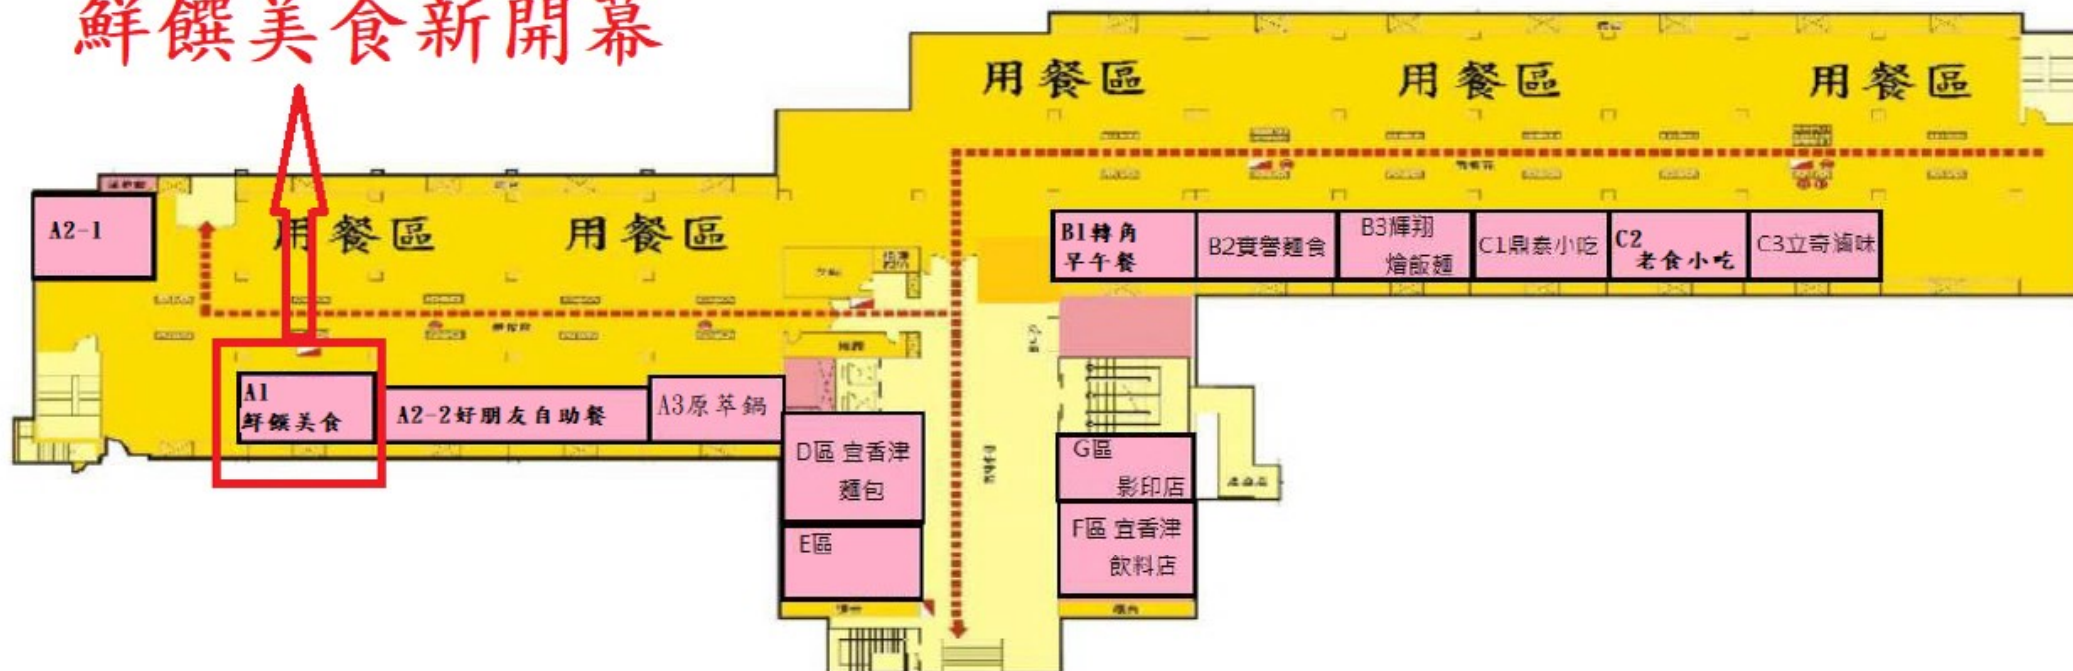

區域顏色

- 攤商位置
- 公共設施

圖示說明

- 走道、樓梯
- 您現在位置
- 消防栓
- 滅火器